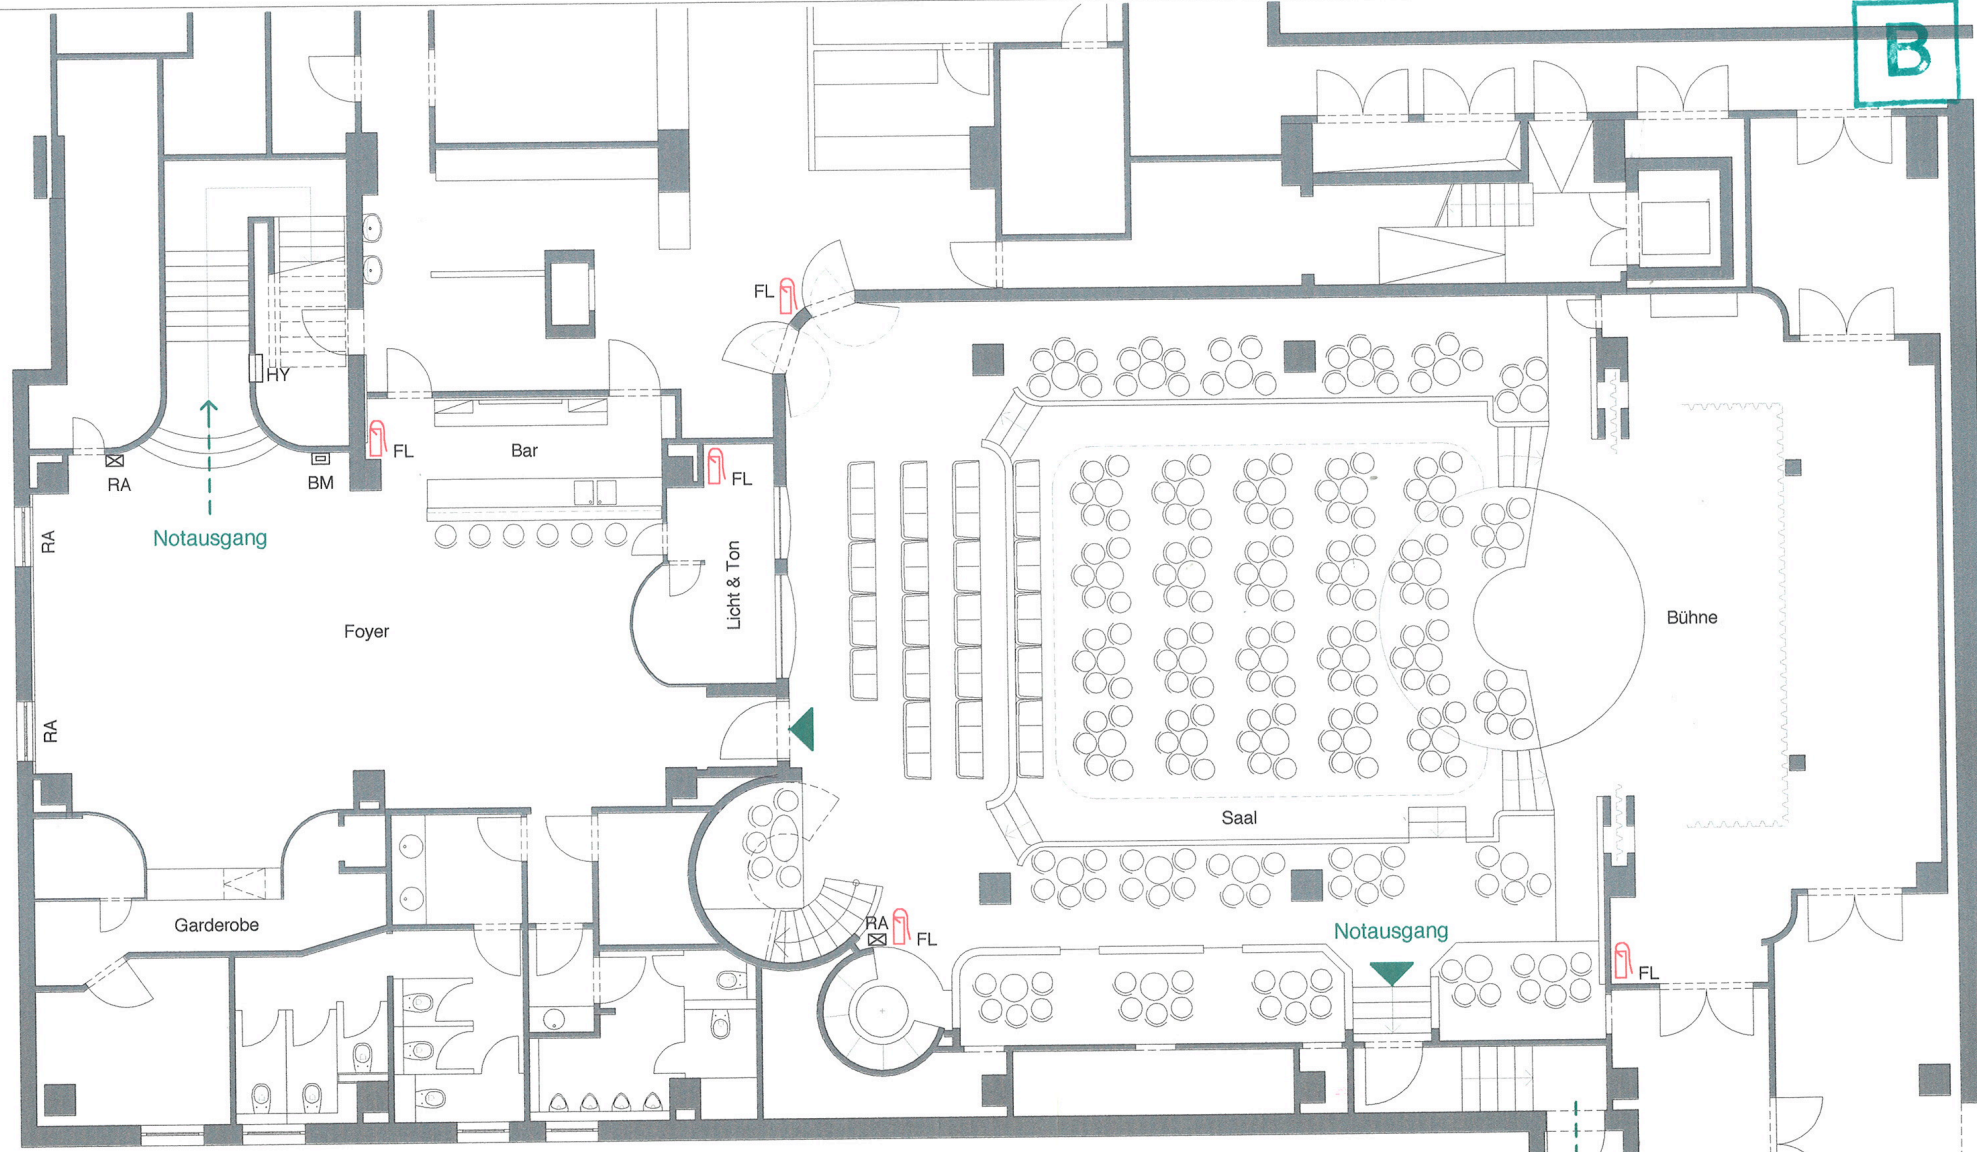

 



B



-  FL = Handfeuerlöscher
-  BM = Brandmeldeanlage
-  RA = Rauchabzug

45 Sitzplätze in Reihe
 191 Sitzplätze an Tischen
 236 Sitzplätze Parkett UG
 86 Sitzplätze Rang EG
322 Sitzplätze gesamt

Fluchtwegeplan UG

Theaterbestuhlung

Bauaufsichtlich geprüft
 Baugenehmigung Nr. 285/201
 Berlin-Mitte, den 11.08.2015
 Bezirksamt Mitte von Berlin
 Abt. Bau- u. Wohnungswesen
 Bau- u. Wohnungsaufsicht
 i.A.
 (Bearbeiter, Prüfung)

Index: - - -

Architekt:
Wahl und Bauer Architekten

Bauherr:
Serious Fun GmbH & Co KG

Prinzessinnenstraße 1
 10969 Berlin
 Tel.: 030 / 616 573 60 (-70 Fax)

Projekt:
QCC
Umbau und Sanierung
Kleine Revue im Friedrichstadtpalast

Reinhardtstr. 6
 10117 Berlin

Planinhalt:
Grundriß UG
Theaterbestuhlung

Maßstab:
M 1:100

Planungsphase:
 Bestuhlung/
 Fluchtwege

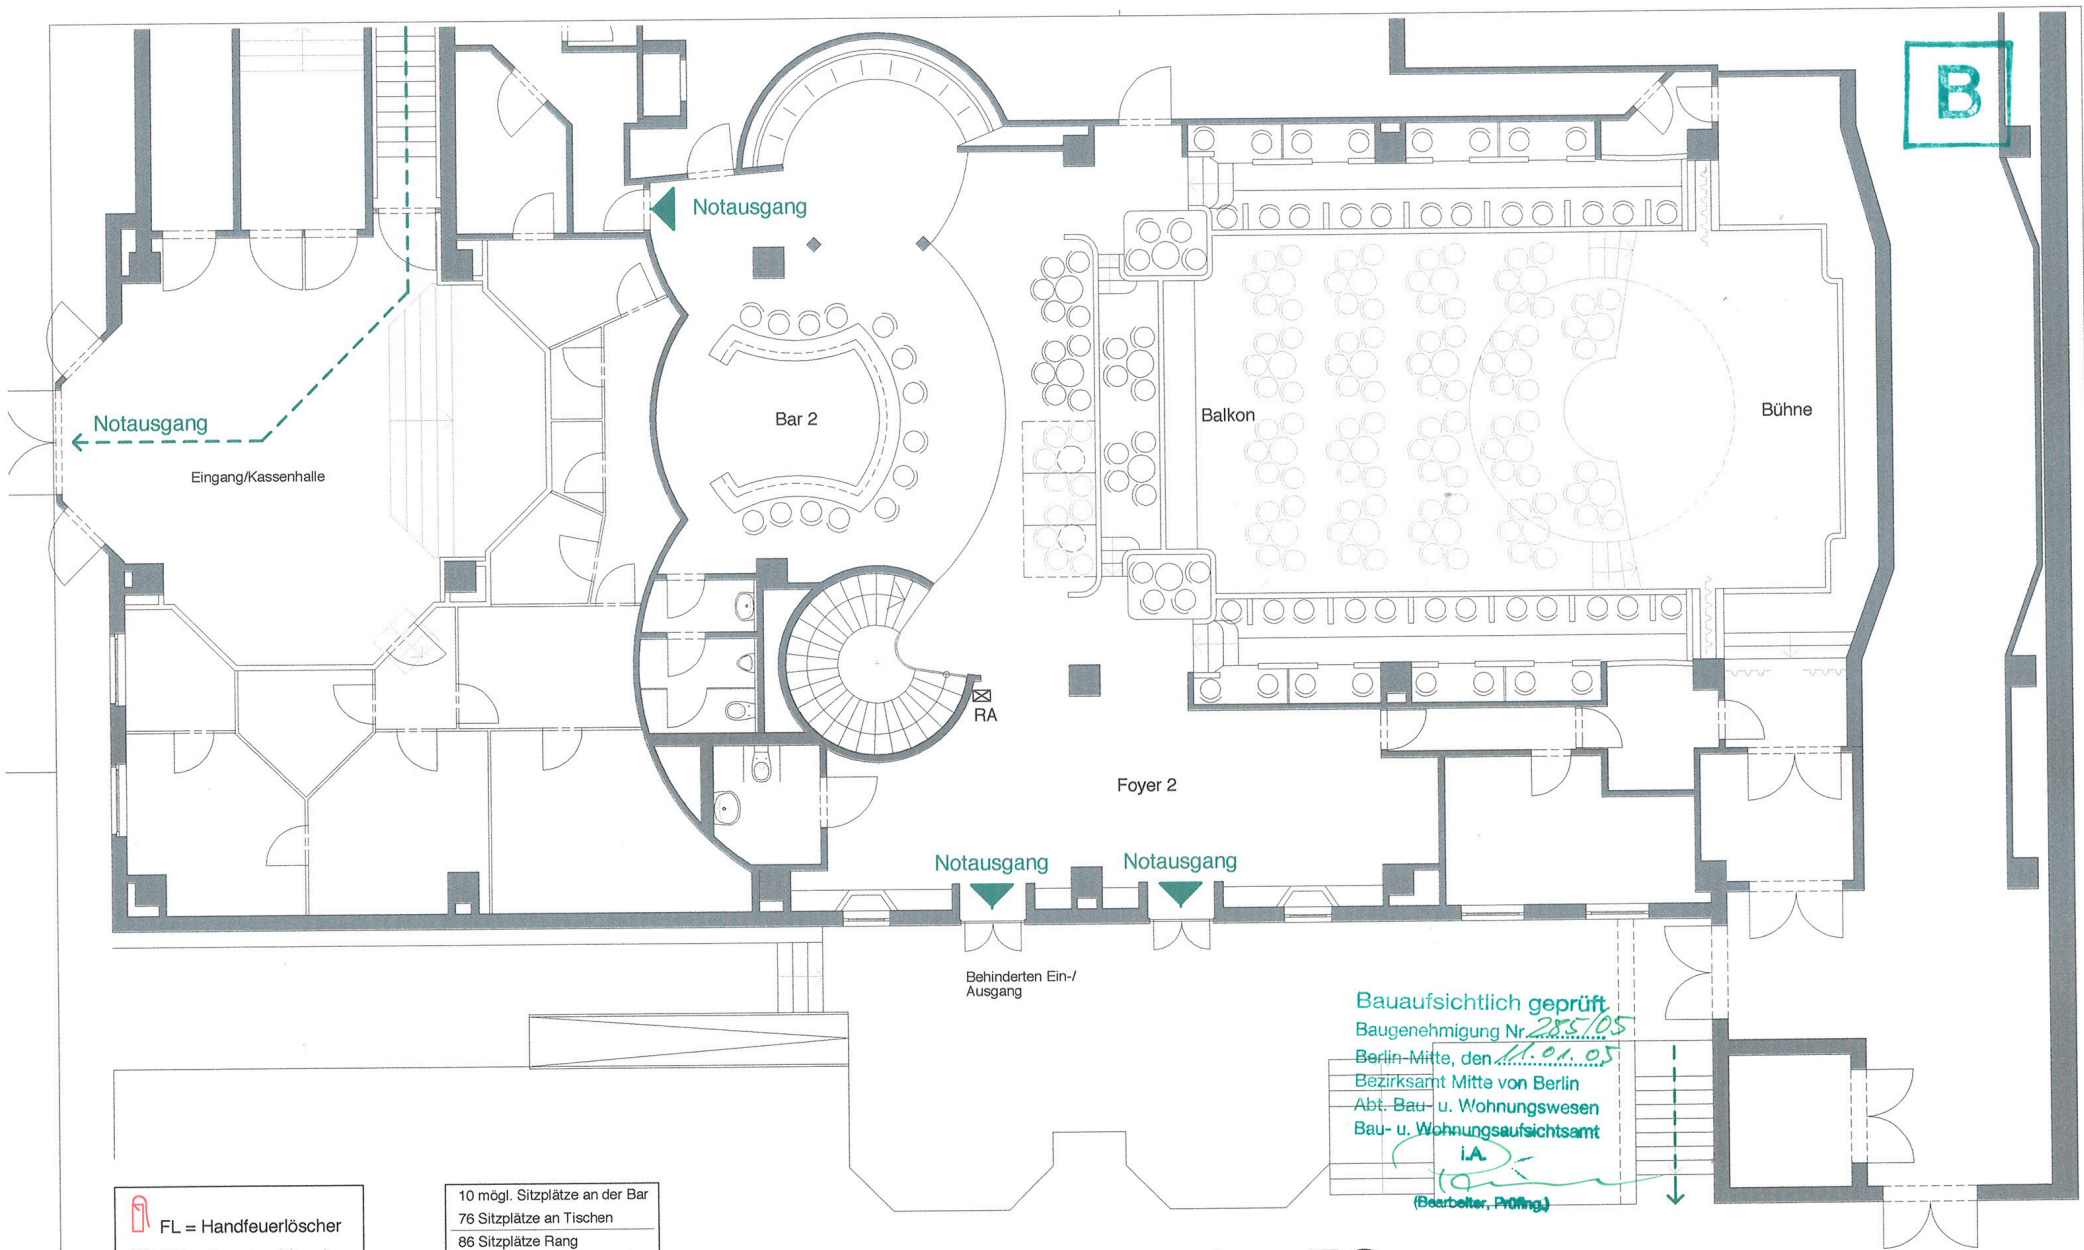
gez.:
 ia

gespr.:
 mb

Plangröße:
 420 / 297 mm

erstellt am:
 08.10.04

Plannummer:
FW-01



Fluchtwegeplan EG

Theaterbestuhlung

Index: - - -	Architekt: Wahl und Bauer Architekten	Prinzessinnenstraße 1 10969 Berlin Tel.: 030 / 616 573 60 (-70 Fax)	Projekt: QCC Umbau und Sanierung Kleine Revue im Friedrichstadtpalast	Planinhalt: Grundriß EG Theaterbestuhlung	gez.: ia	gepr.: mb	erstellt am: 08.10.04
	Bauherr: Serious Fun GmbH & Co KG	Reinhardtstr. 6 10117 Berlin		Maßstab: M 1:100	Planungsphase: Bestuhlung/ Fluchtwege	Plangröße: 420 / 297 mm	Plannummer: FW-02