


- ⊕ A = 7x63 A CEE
- ⊕ B = 32 A CEE
- ⊕ C = Schürke
- ⊕ D = 32 A CEE / 3xSchürke

**Handkonterzug:** max. Belastung 250 kg; max. Punktlast miffig 100 kg; max. Punktlast unter Aufhängung 150 kg  
 ø 63 mm

Projekt	18.11.2009	Reise / Gastspiel	Reise / Gastspiel
Bauh	18.11.2009	Reise / Gastspiel	Reise / Gastspiel
Grundriss Bühne		1:50	
ISO A2		Alle Maße sind am Bau zu prüfen!	
Quatsch Comedy Club - Berlin Spandauer Ufer 10 / 10177 Berlin			

VON EINEM AUTODESK-SCHULUNGS-PRODUKT ERSTELLT

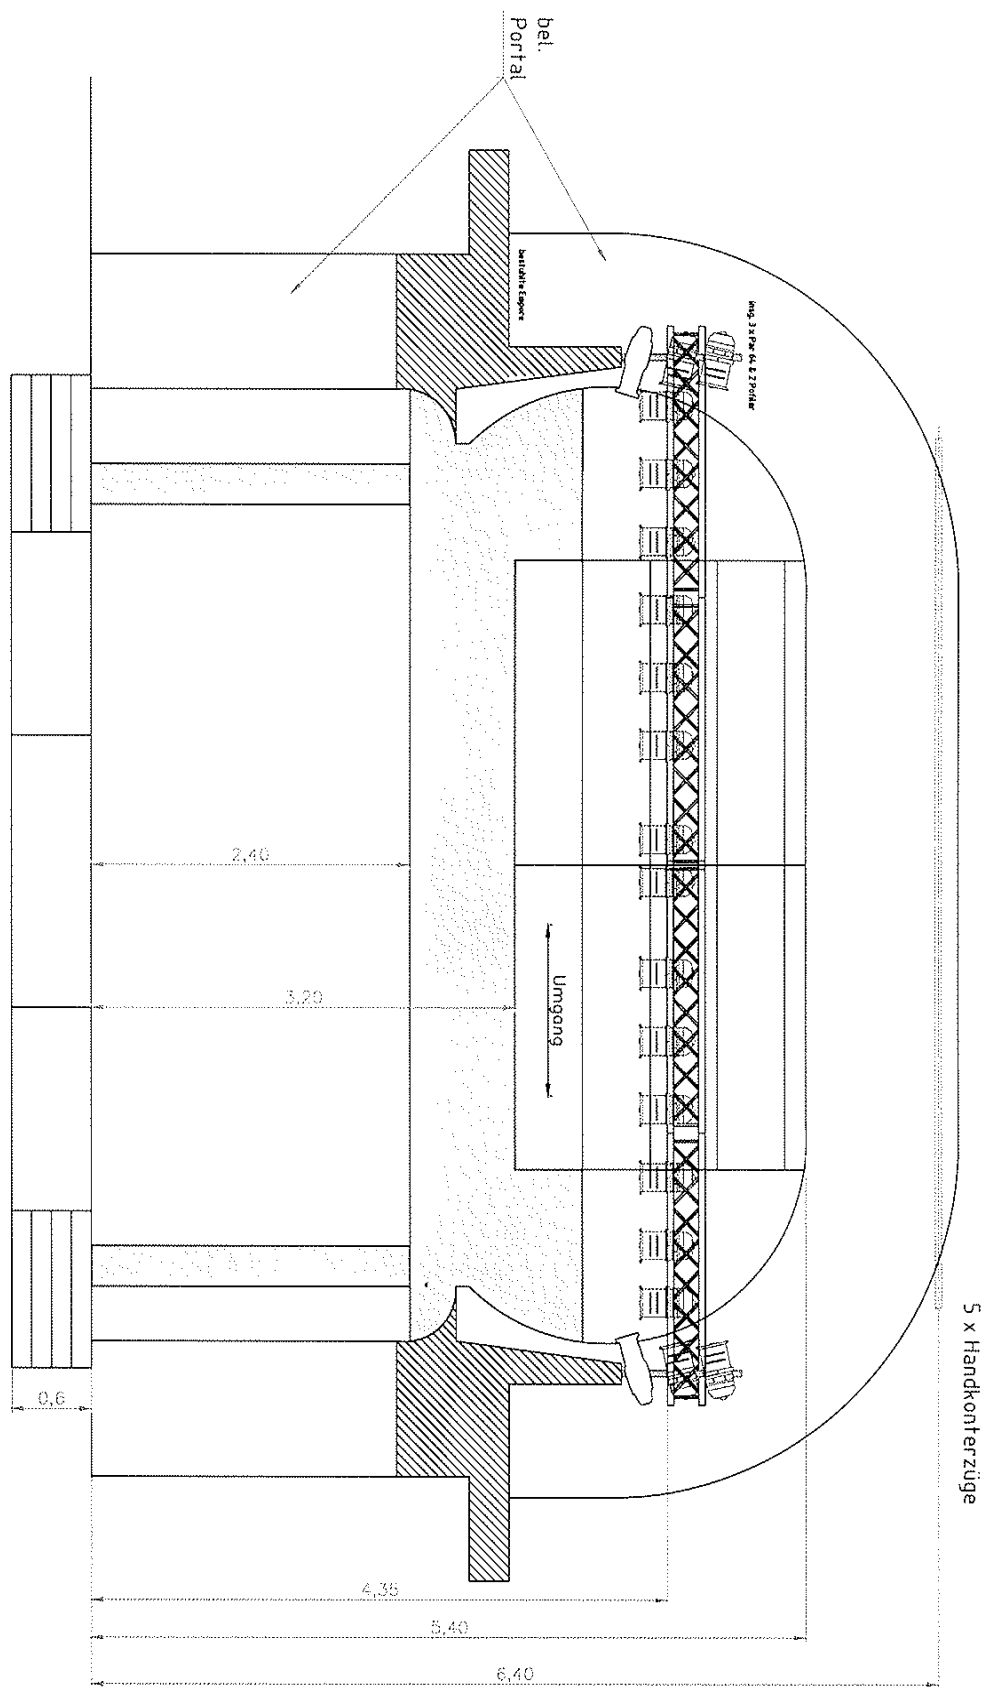

5 x Handkonterzüge

Blatt: 01 Datum: 10.11.2009 Zeichner: S. G. / S. G.	Vorderansicht	Maßstab: 1:25
Quatsch Comedy Club - Berlin Service für Conditoren & Konditoreien für 1000 Personen	ISO A2	Projekt:
Alle Maße sind im Bau zu prüfen!		Datum: